ZAŁĄCZNIK GRAFICZNY

RZUT DACHU
SKALA 1 : 100

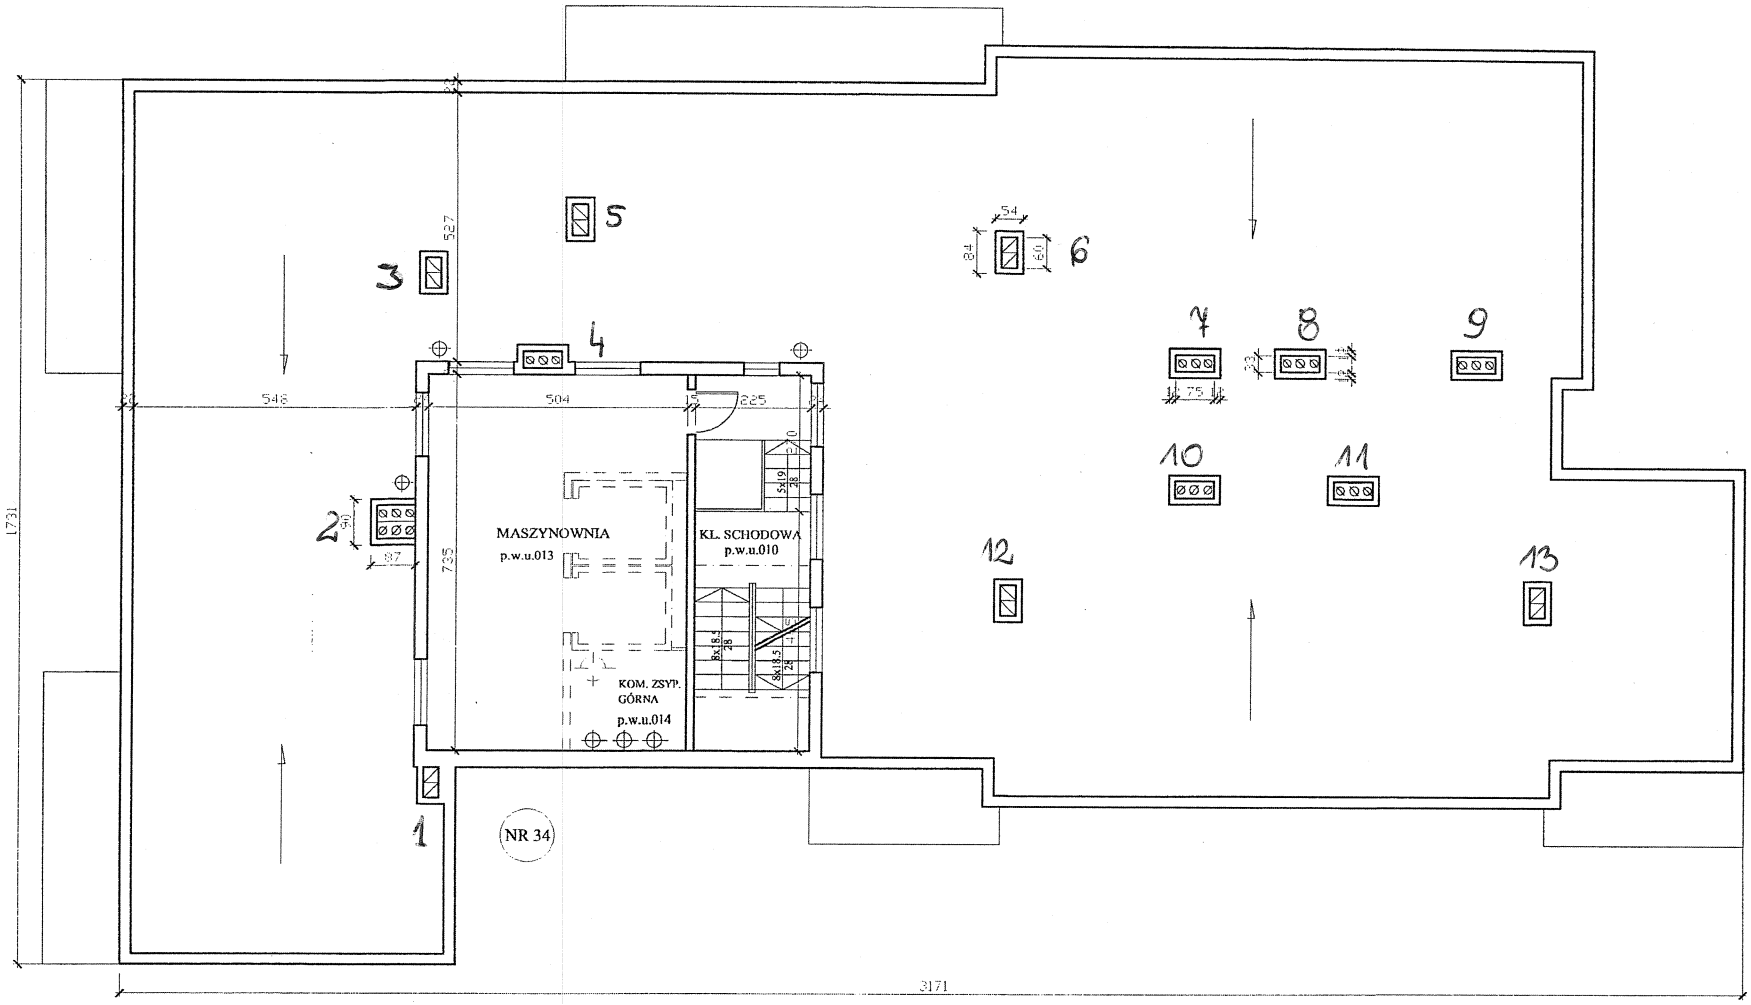

RZUT DACHU	BUD. MIESZKANIOWY UL. KUJAWSKA 34		
JurCAD Pracownia Architektoniczna 80-215 Gdańsk ul. Wileńska 59/d/6	Inwestor:	Spółdzielnia Mieszkaniowa Sopot "Kamienny Potok" Sopot ul. Mazowiecka 14	DATA VIII 2003r.
	Temat:	Inwentaryzacja budynków mieszkalnych w zakresie niezbędnym dla uzyskania zaświadczeń o samodzielności lokali	Faza INWENTARYZACJA Skala 1 : 100
	Autor:	mgr inż. arch. Krzysztof Jur upr. bud. nr 61/Gd/01 PO-0202 Pomorska Okręgowa Izba Architektów	Podpis