


Miejsce pod wiatę rowerową

34.3

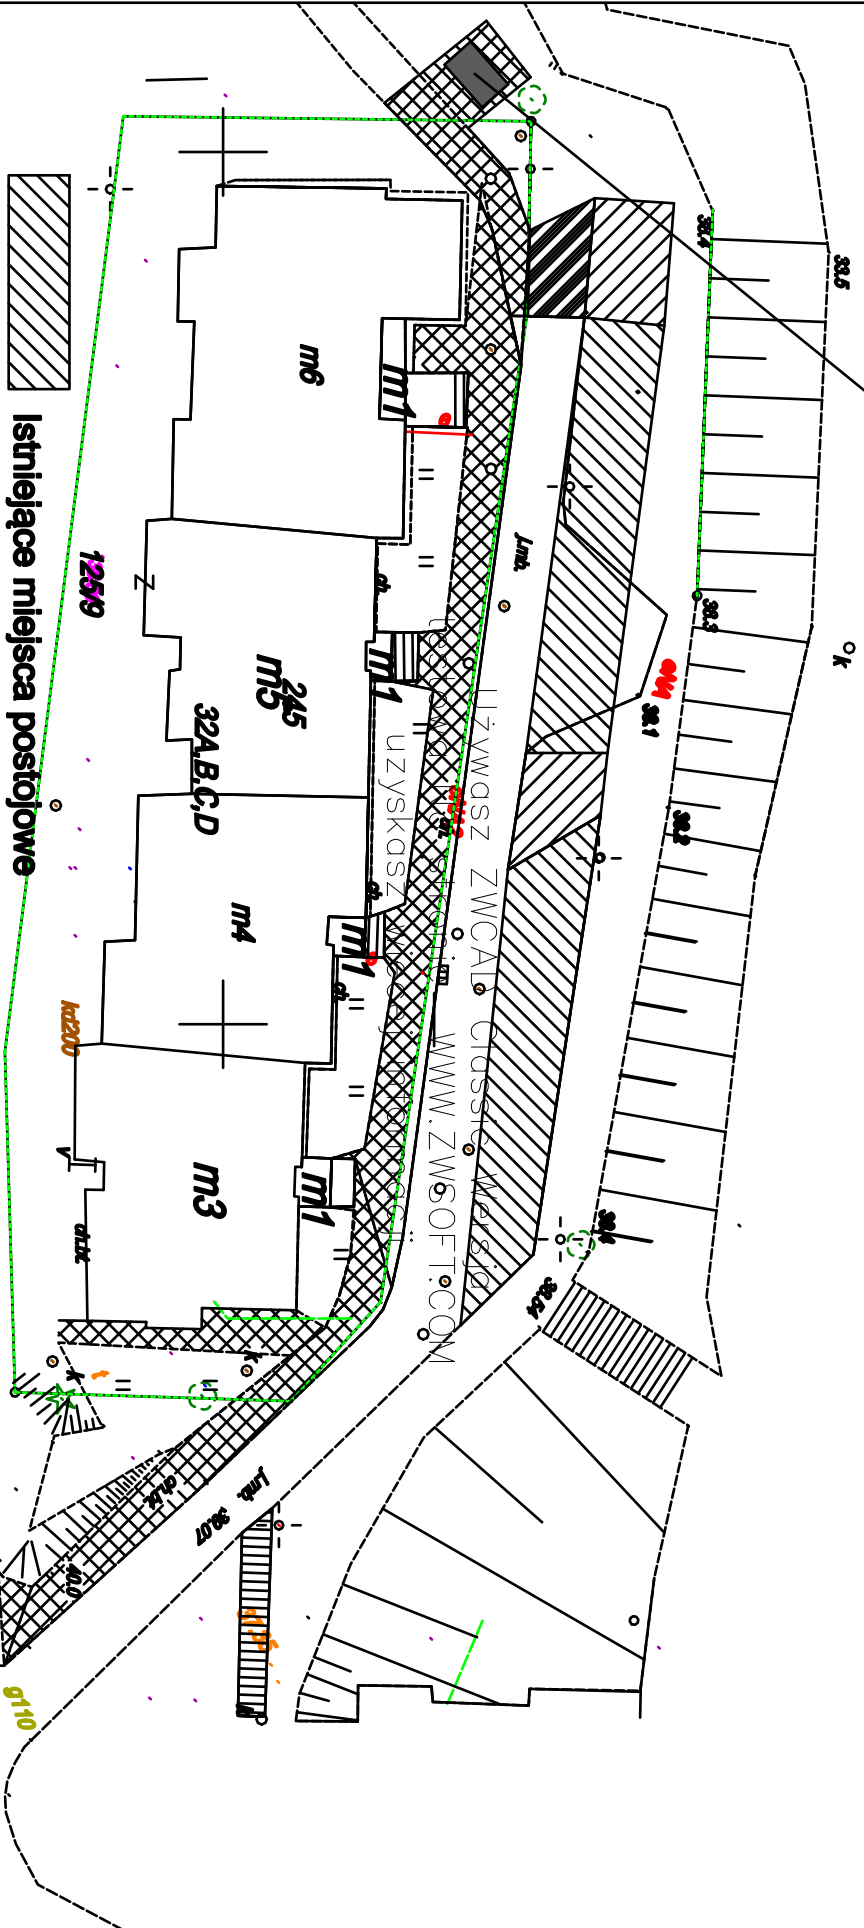

Istniejące miejsca postojowe

Planowane miejsca postojowe

Chodniki do remontu

Dodatkowy fragment jezdni

9110

