



Modernizacja jezdni Kujawska 34

Kujawska 34

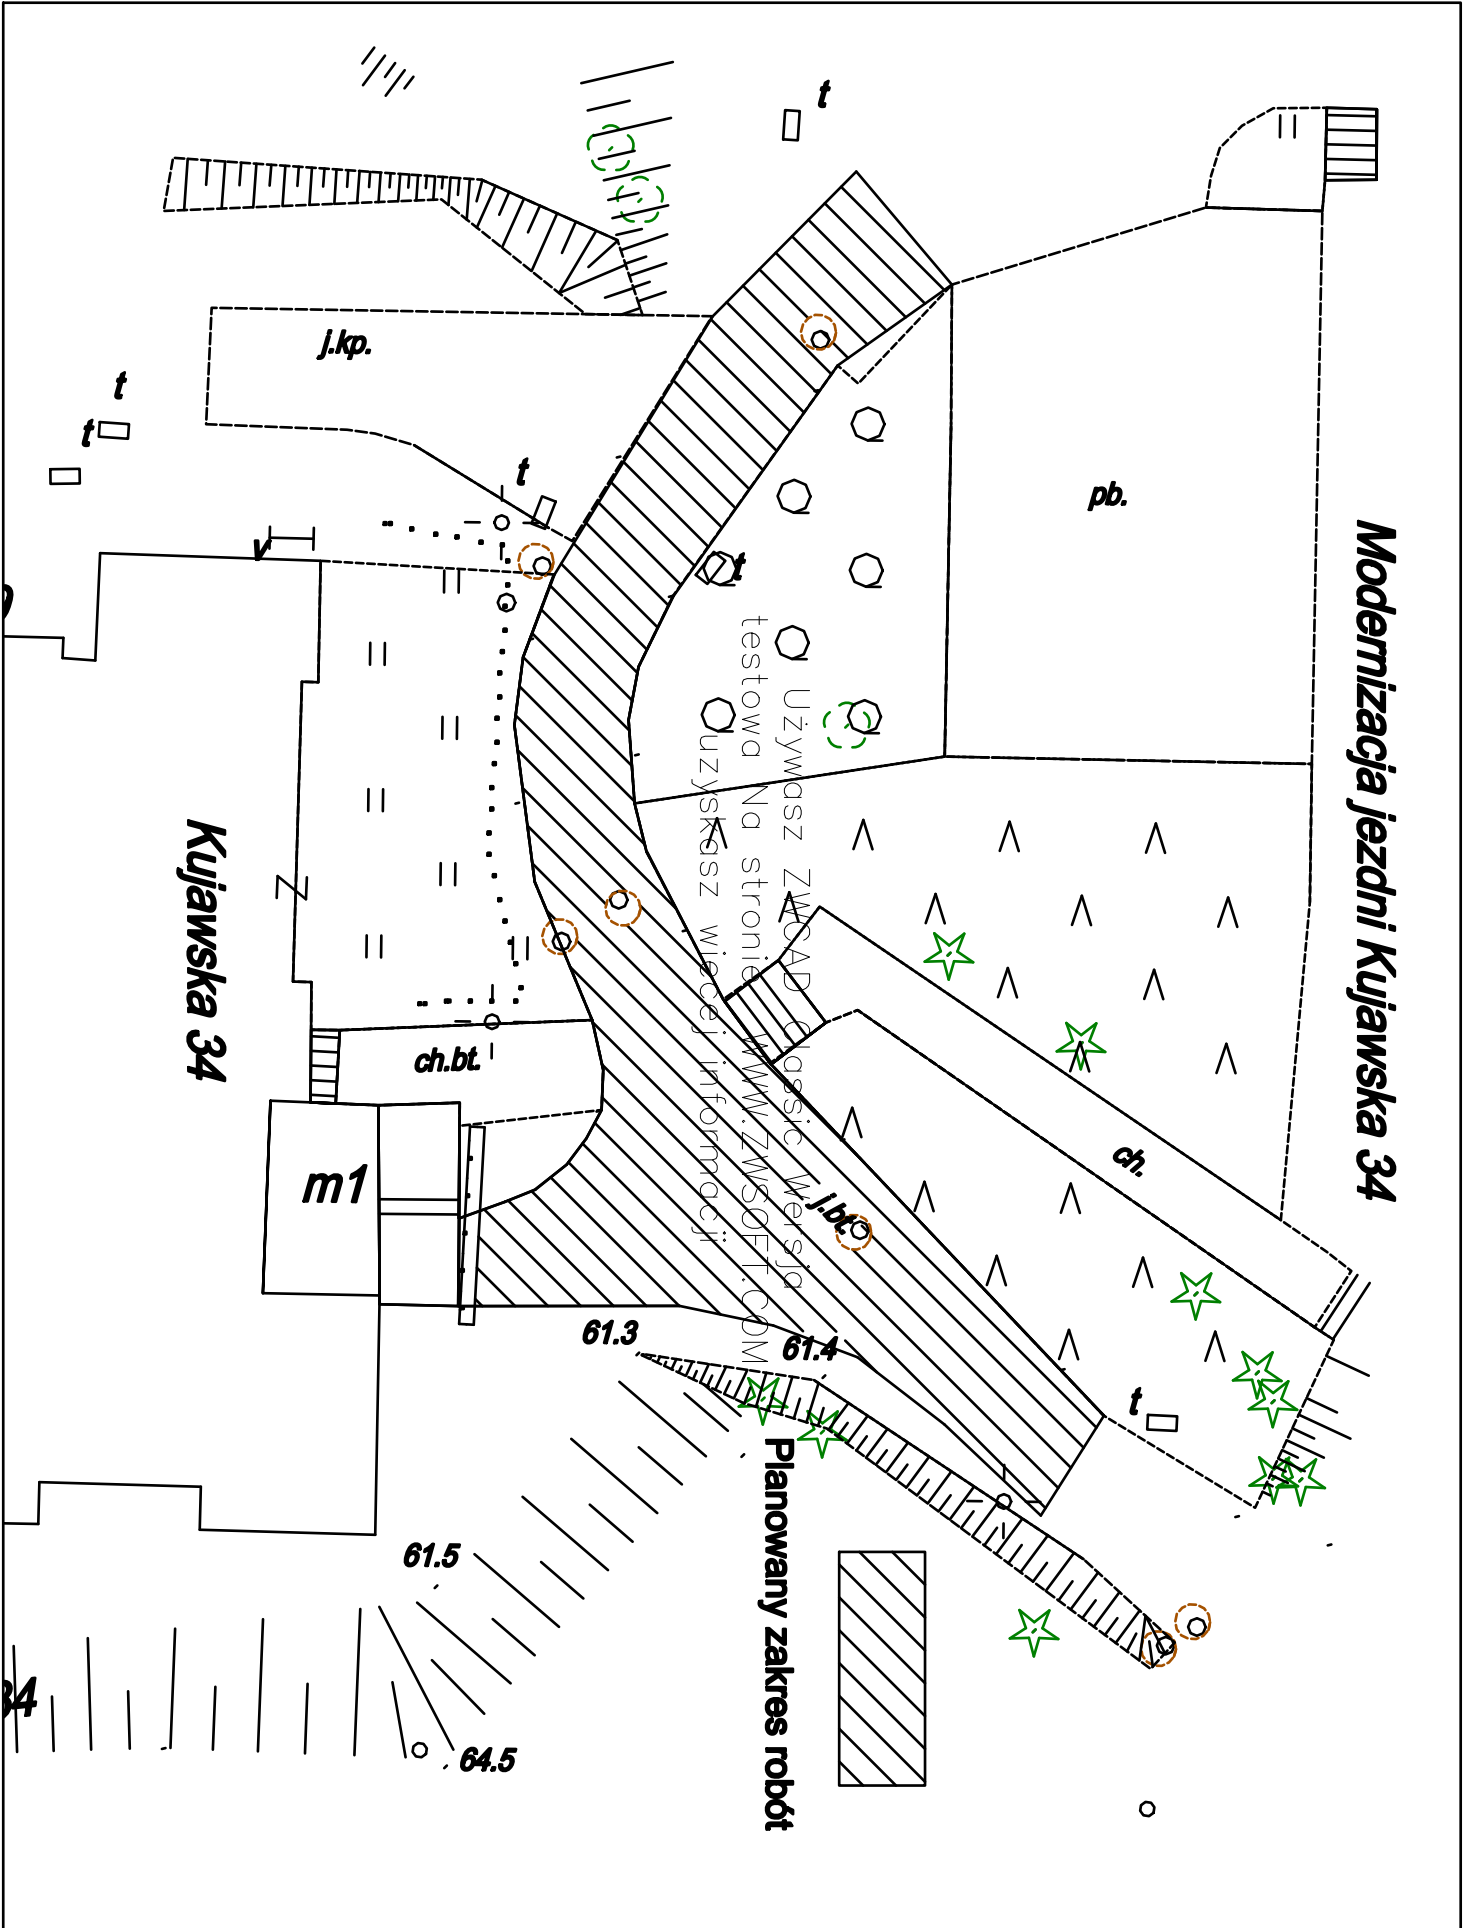

Używasz ZWCAD classic wersji testowa
Na stronie WWW.ZMSOFT.COM
uzyskasz więcej informacji

Planowany zakres robót

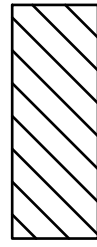

34